



с. Слобода-Межирівська

Модель перспективного розвитку населеного пункту

УМОВНІ ПОЗНАЧЕННЯ:

АДМІНІСТРАТИВНІ МЕЖИ ТЕРИТОРІЙ


- MEЖA МІСЬКОЇ, СЕЛИЩНОЇ, СІЛЬСЬКОЇ РАДИ
- MEЖA НАСЕЛЕНОГО ПУНКТУ ІСНУЮЧА
- MEЖA НАСЕЛЕНОГО ПУНКТУ ПРОЕКТНА

АВТОМОБІЛЬНІ ДОРОГИ ЗАГАЛЬНОГО КОРИСТУВАННЯ ДЕРЖАВНОГО ЗНАЧЕННЯ:

- ТЕРИТОРІАЛЬНА (існуюча)
- МІСЦЕВОГО ЗНАЧЕННЯ:
- ІНША (існуюча)
- ЗАЛІЗНИЦЯ (існуюча)
- ЗАЛІЗНИЦЯ СТАНЦІЯ (існуюча)
- ТРАНСПОРТНА РОЗВ'ЯЗКА В РІЗНИХ РІВНЯХ (проектна)

ТЕРИТОРІЇ:

- | ІСНУЮЧІ | ПРОЕКТНІ | ОПИС |
|-----------|-----------|---|
| [Pattern] | [Pattern] | ЖИТЛОВОЇ САДИНОЇ ЗАБУДОВИ |
| [Pattern] | [Pattern] | ГРОМАДСЬКОЇ ЗАБУДОВИ |
| [Pattern] | [Pattern] | ТРАНСПОРТНОЇ ІНФРАСТРУКТУРИ |
| [Pattern] | [Pattern] | ІНЖЕНЕРНОЇ ІНФРАСТРУКТУРИ |
| [Pattern] | [Pattern] | КОМУНАЛЬНИХ ОБ'ЄКТІВ |
| [Pattern] | [Pattern] | СІЛЬСЬКОГОСПОДАРСЬКОГО ПРИЗНАЧЕННЯ |
| [Pattern] | [Pattern] | РЕКРЕАЦІЙНОГО ПРИЗНАЧЕННЯ |
| [Pattern] | [Pattern] | ЗЕЛЕНИХ НАСАДЖЕНЬ ЗАГАЛЬНОГО ПРИЗНАЧЕННЯ (багаторічні насадження) |
| [Pattern] | [Pattern] | ЗЕЛЕНИХ НАСАДЖЕНЬ ЗАГАЛЬНОГО ПРИЗНАЧЕННЯ (шаш) |
| [Pattern] | [Pattern] | ЗЕЛЕНИХ НАСАДЖЕНЬ СПЕЦПРИЗНАЧЕННЯ |
| [Pattern] | [Pattern] | ЗЕЛЕНИХ НАСАДЖЕНЬ ЗАГАЛЬНОГО ЛІСОГОСПОДАРСЬКОГО ПРИЗНАЧЕННЯ |
| [Pattern] | [Pattern] | ВОДНИЙ ОБ'ЄКТ |
| [Pattern] | [Pattern] | КЛАДОВИЩА |
| [Pattern] | [Pattern] | ТЕРИТОРІЇ ДО ВКЛЮЧЕННЯ В МЕЖУ НАСЕЛЕНОГО ПУНКТУ |
| [Pattern] | [Pattern] | ТЕРИТОРІЇ ДО ВИКЛЮЧЕННЯ З МЕЖ НАСЕЛЕНОГО ПУНКТУ |

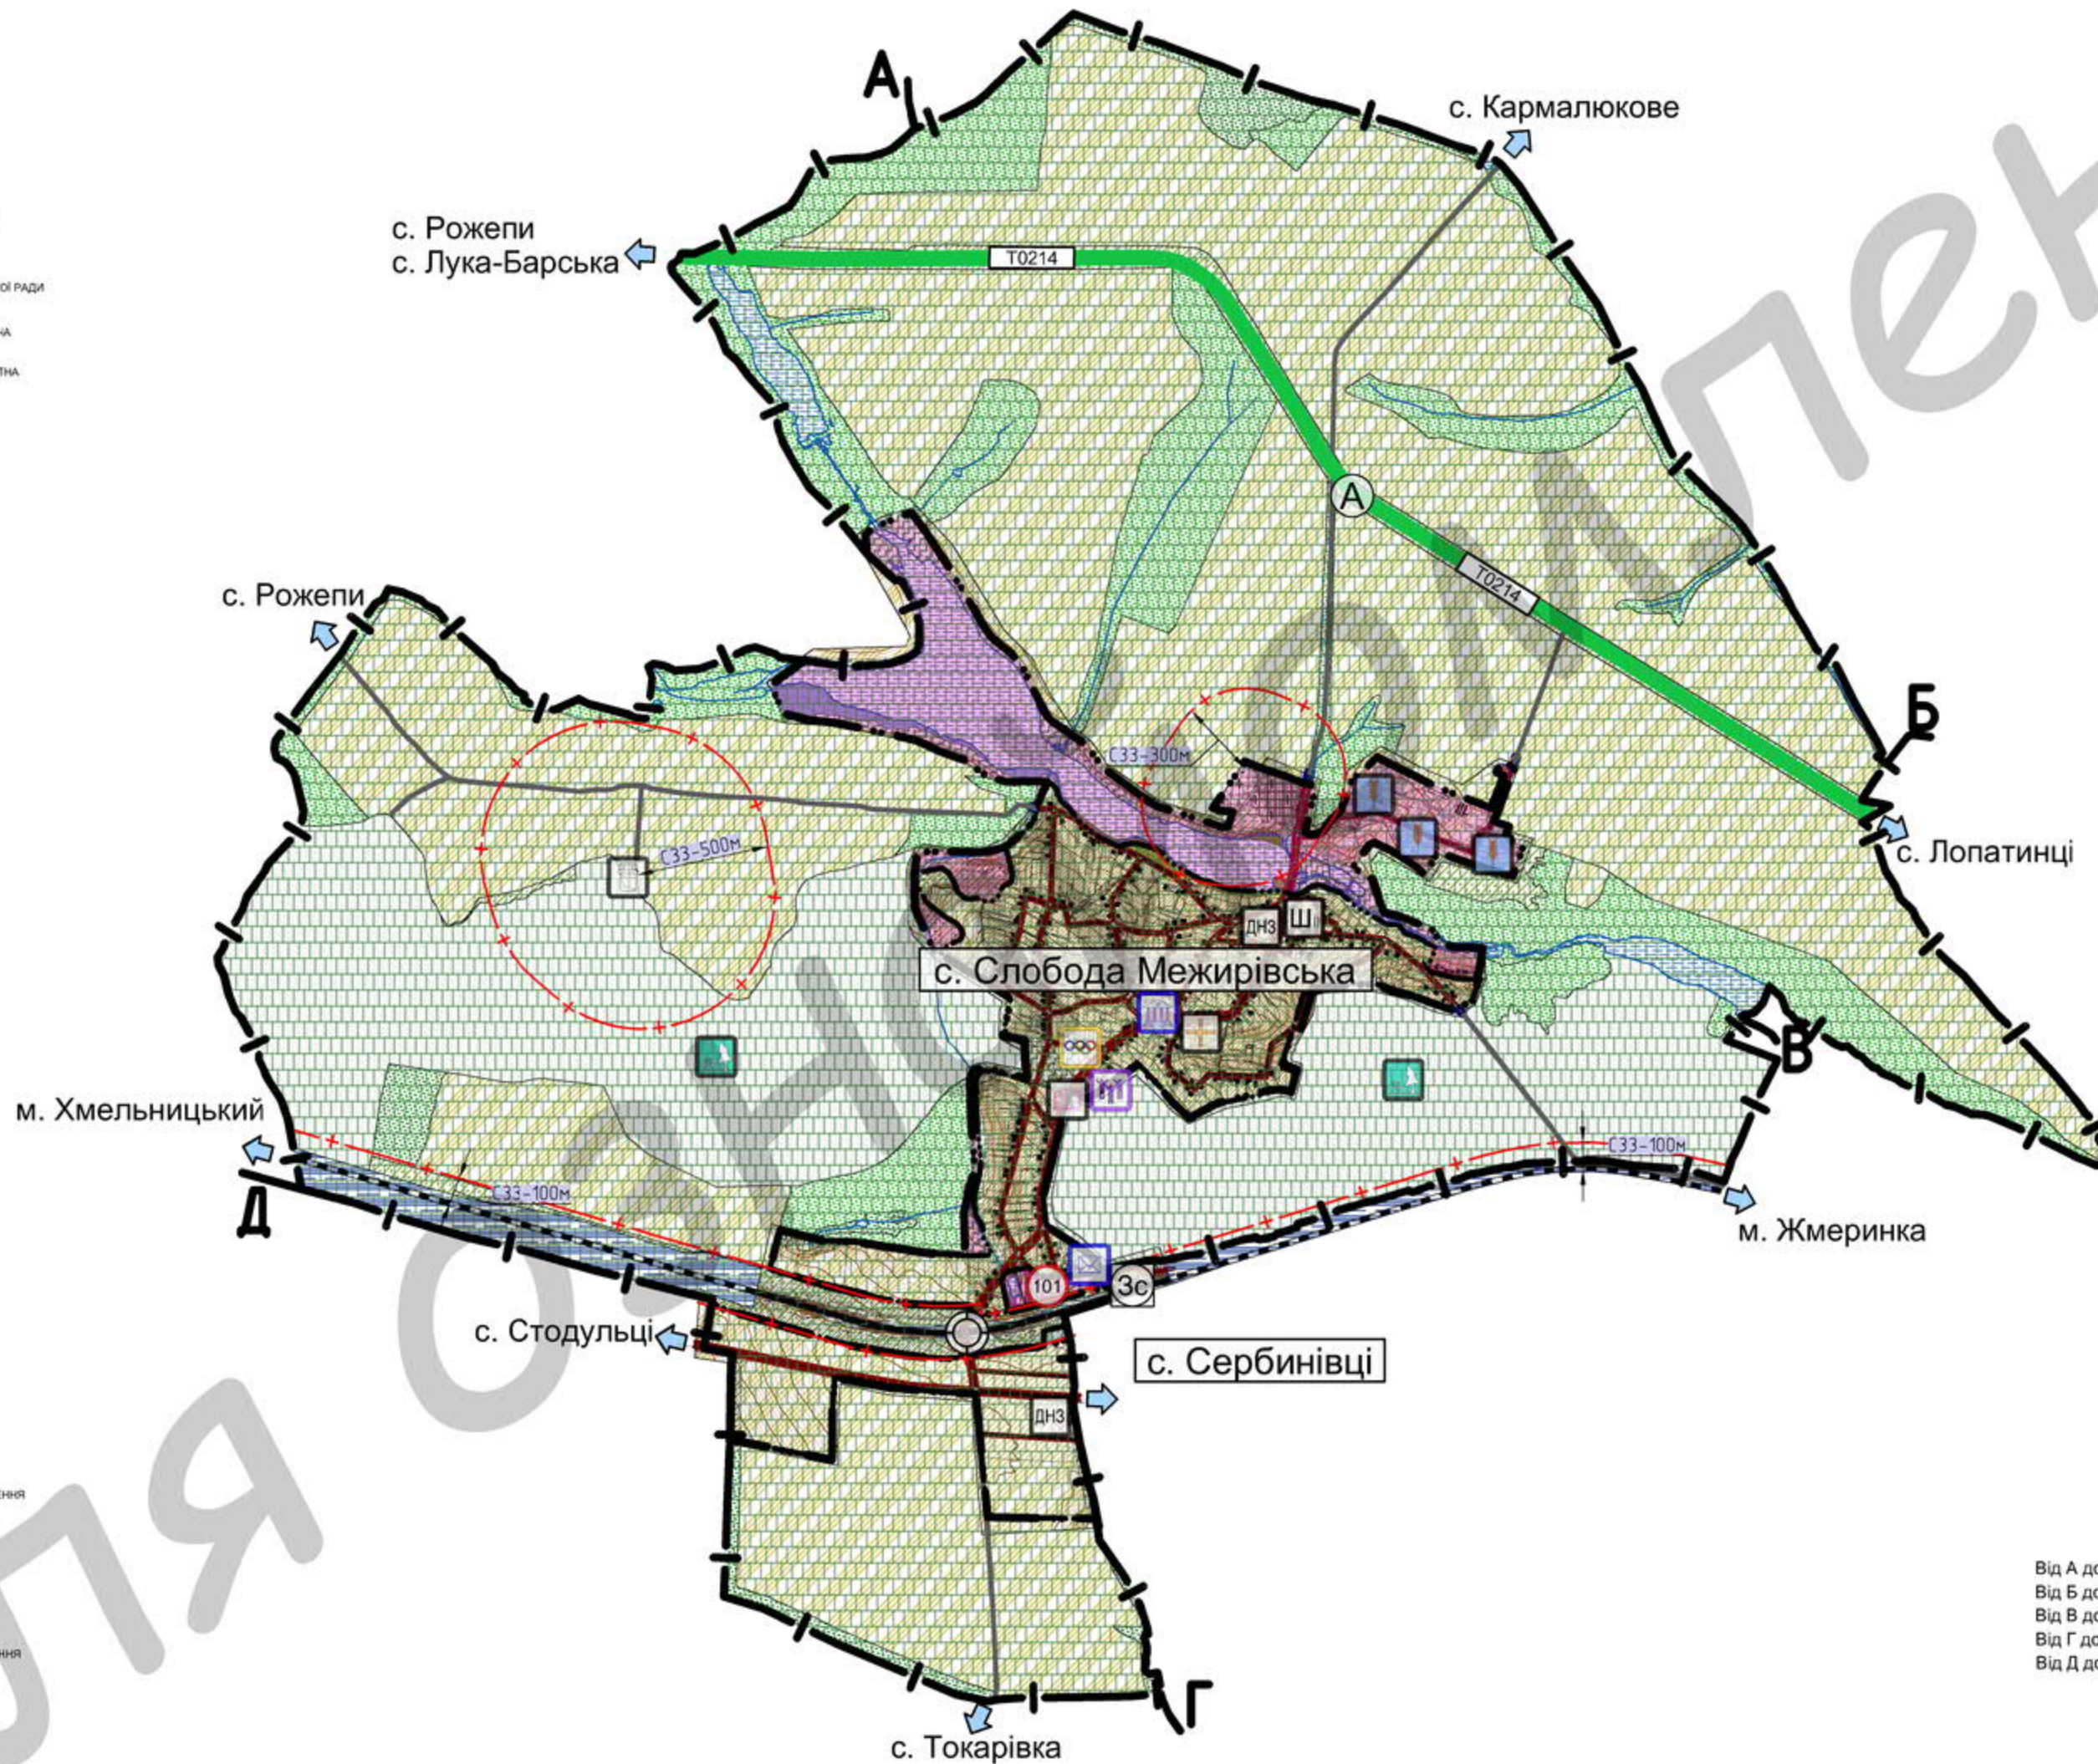

ОБ'ЄКТИ СОЦІАЛЬНОЇ СФЕРИ ТА ЕКОНОМІКИ

НАВЧАЛЬНІ ЗАКЛАДИ

- ШКОЛА ЗАГАЛЬНООСВІТНЯ ІІІ СТУПЕНЬ
- ДОШКІЛЬНИЙ НАВЧАЛЬНИЙ ЗАКЛАД

ЗАКЛАДИ ДОЗВІЛЛЯ

- БІБЛІОТЕКА
- ЗАКЛАДИ ДОЗВІЛЛЯ, ВИДОВИЙ ЗАКЛАД
- МІСЦЕ ПРОВЕДЕННЯ КУЛЬТУРНО-МАСОВИХ ЗАХОДІВ
- СПОРТИВНИЙ ЗАКЛАД (ОБ'ЄКТ)

ЗАКЛАДИ ОХОРОНИ ЗДОРОВ'Я ТА ВІДПОЧИНКУ

- ФЕЛЬДШЕРСЬКО-АКУШЕРСЬКИЙ ПУНКТ

ЗАКЛАДИ ПОБУТОЗОГО ОБСЛУГОВУВАННЯ

- ВІДДІЛЕННЯ ЗВ'ЯЗКУ

ВИРОБНИЧІ ТА КОМУНАЛЬНІ ОБ'ЄКТИ

- СІЛЬСЬКОГОСПОДАРСЬКЕ ПІДПРИЄМСТВО
- ОБ'ЄКТ ЛІСОВОГО ГОСПОДАРСТВА
- ПОЛІГОН ЗАХОРОНЕННЯ ТІВ (СМІТТЄЗВАЛИЩЕ)
- ПОЖЕЖНЕ ДЕЛО

ОБ'ЄКТИ ЕКОМЕРЕЖІ

- ГАЛИЦЬКО-СЛОБОЖАНСЬКИЙ НАЦІОНАЛЬНИЙ СУВЕРИТНИЙ ЕКОКОРИДОР

ПЛАНУВАЛЬНІ ОБМЕЖЕННЯ:

- САНИТАРНО-ЗАХИСНА ЗОНА
- ПОЖЕЖНІ РОЗВИВИ ВІД ЛІСОВИХ НАСАДЖЕНЬ

Опис меж:

Від А до Б землі Кармалюківської сільської ради Жмеринського району
 Від Б до В землі Білківцевої сільської ради Жмеринського району
 Від В до Г землі Сербинівської сільської ради Жмеринського району
 Від Г до Д землі Чернятинської сільської ради Жмеринського району
 Від Д до А землі Стодулецької сільської ради Жмеринського району