


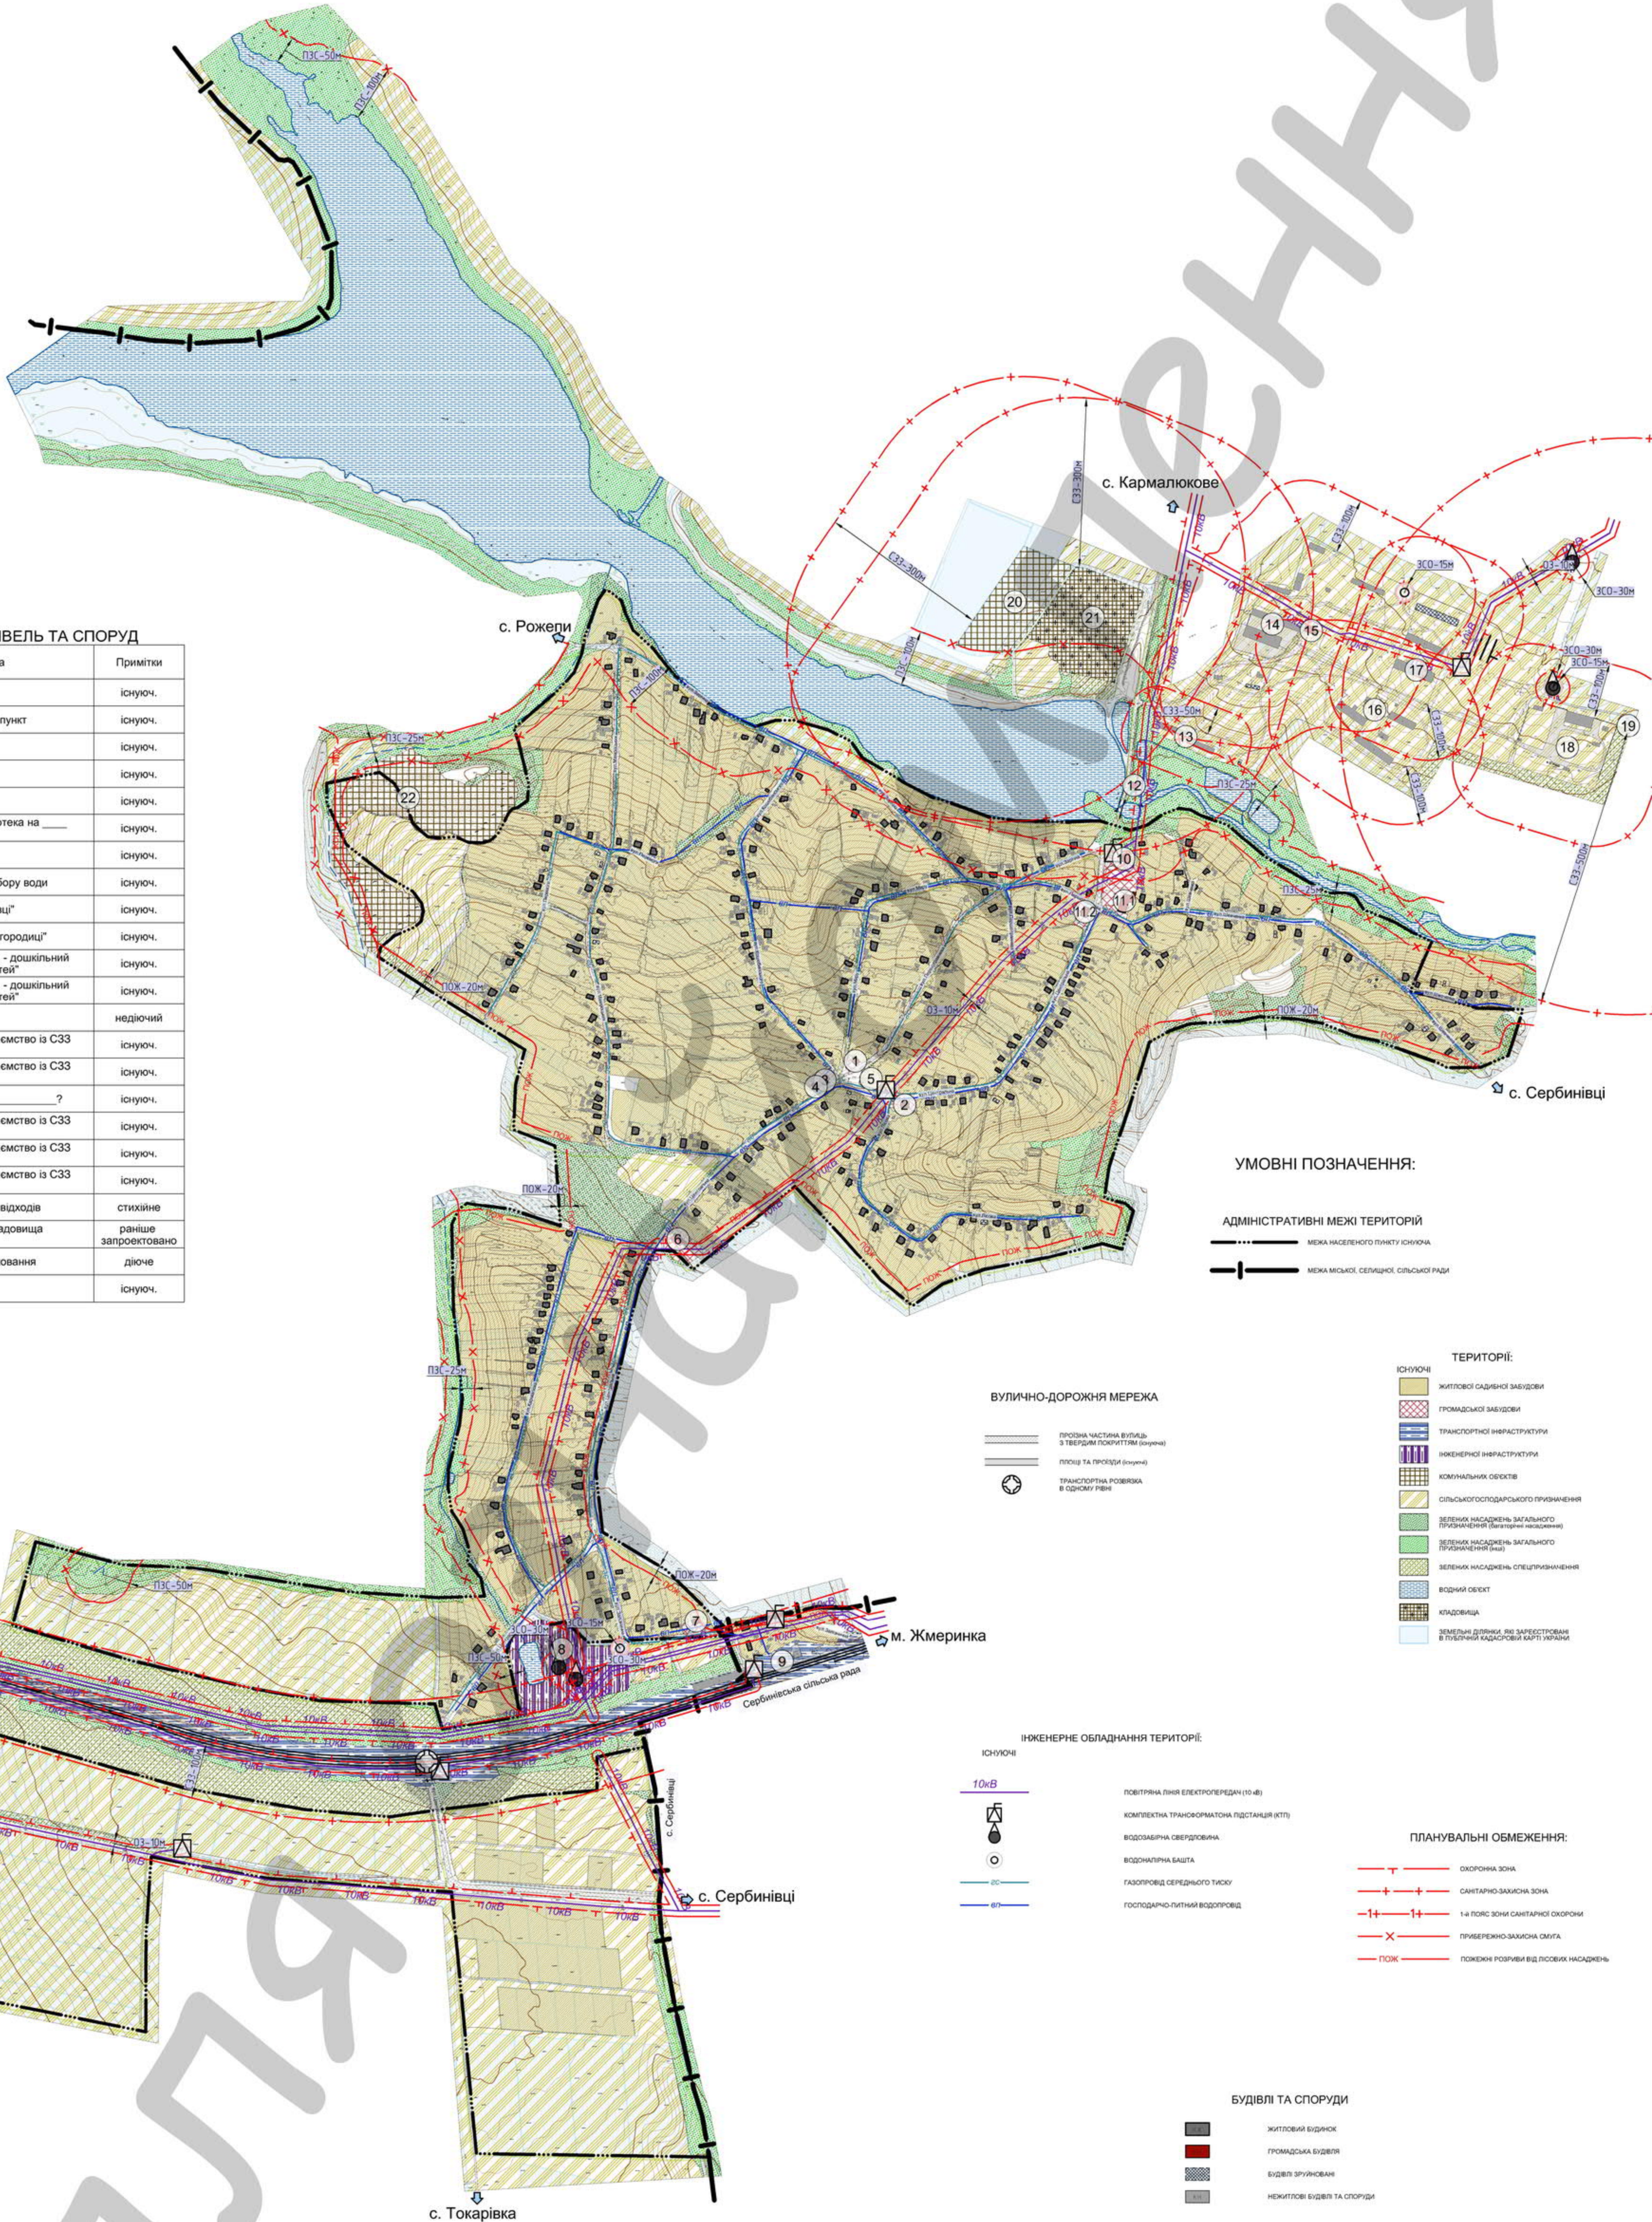

с. Слобода-Межирівська

План існуючого використання території поєднаний із
Схемою існуючих планувальних обмежень



ЕКСПЛІКАЦІЯ БУДІВЕЛЬ ТА СПОРУД

№ п/п	Назва об'єкта	Примітки
1	Будинок сільської ради	існуюч.
2	Фельдшерсько-акушерський пункт	існуюч.
3	Магазин змішаної торгівлі	існуюч.
4	Магазин змішаної торгівлі	існуюч.
5	Пам'ятка культури	існуюч.
6	Клуб на _____ місць та бібліотека на _____ чит. місць	існуюч.
7	Відділення зв'язку	існуюч.
8	Територія обладнана для забору води	існуюч.
9	Залізнична станція "Сербинівці"	існуюч.
10	Церква "Різдва Присвятої Богородиці"	існуюч.
11.1	НВК: "ЗОШ І-ІІ ст. на _____ уч. - дошкільний навчальний заклад на _____ дітей"	існуюч.
11.2	НВК: "ЗОШ І-ІІ ст. на _____ уч. - дошкільний навчальний заклад на _____ дітей"	існуюч.
12	Млин	недіючий
13	Сільськогосподарське підприємство із СЗЗ 50м	існуюч.
14	Сільськогосподарське підприємство із СЗЗ 100м	існуюч.
15	Адміністративна будівля _____ ?	існуюч.
16	Сільськогосподарське підприємство із СЗЗ 100м	існуюч.
17	Сільськогосподарське підприємство із СЗЗ 100м	існуюч.
18	Сільськогосподарське підприємство із СЗЗ 100м	існуюч.
19	Звалище твердих побутових відходів	стихийне
20	Територія під розміщення кладовища традиційного поховання	раніше запроєктовано
21	Кладовище традиційного поховання	діюче
22	Порушені території	існуюч.

УМОВНІ ПОЗНАЧЕННЯ:

- АДМИНІСТРАТИВНІ МЕЖІ ТЕРИТОРІЙ
- МЕЖА НАСЕЛЕНОГО ПУНКТУ ІСНУЮЧА
- МЕЖА МІСЬКОЇ, СЕЛІСЬКОЇ, СІЛЬСЬКОЇ РАДИ

ВУЛИЧНО-ДОРОЖНЯ МЕРЕЖА

- ПРОЄКТНА ЧАСТИНА ВУЛИЦІ З ТВЕРДИМ ПОКРИТТЯМ (булеви)
- ПЛОЩІ ТА ПРОЄКТИ (булеви)
- ТРАНСПОРТНА РОЗВ'ЯЗКА В ОДНОМУ РІВНІ

ТЕРИТОРІЇ:

- ІСНУЮЧІ
- ЖИТЛОВІ САДИНІ ЗАБУДОВИ
- ГРОМАДСЬКОЇ ЗАБУДОВИ
- ТРАНСПОРТНОЇ ІНФРАСТРУКТУРИ
- ІНЖЕНЕРНОЇ ІНФРАСТРУКТУРИ
- КОМУНАЛЬНИХ ОБ'ЄКТІВ
- СІЛЬСЬКОГОСПОДАРСЬКОГО ПРИЗНАЧЕННЯ
- ЗЕЛЕНИХ НАСАДЖЕНЬ ЗАГАЛЬНОГО ПРИЗНАЧЕННЯ (загальні насадження)
- ЗЕЛЕНИХ НАСАДЖЕНЬ ЗАГАЛЬНОГО ПРИЗНАЧЕННЯ (окрасні насадження)
- ЗЕЛЕНИХ НАСАДЖЕНЬ СПЕЦІАЛІЗОВАНОГО ПРИЗНАЧЕННЯ
- ВОДЯНИХ ОБ'ЄКТІВ
- КЛАДОВИЩА
- ЗЕМЕЛЬНІ ДІЛКИ, ЯКІ ЗАРЕЄСТРОВАНО В ПУБЛІЧНІЙ КАДАСТРОВІ КАРТІ УКРАЇНИ

ІНЖЕНЕРНЕ ОБЛАДНАННЯ ТЕРИТОРІЇ:

- ІСНУЮЧІ
- 10кВ
- ПОВІТРЯНА ЛІНІЯ ЕЛЕКТРОПЕРЕДАЧ (10 кВ)
- КОМПЛЕКТНА ТРАНСФОРМАТОРНА ПІДСТАЦІЯ (КТП)
- ВОДОЗАБІРНА СВЕРДЛОВИНА
- ВОДОНАЛІВНА БАШТА
- ГАЗОПРОВІД СЕРЕДЬОГО ТИСКУ
- ГОСПОДАРО-ПІТНИЙ ВОДОПРОВІД

ПЛАНУВАЛЬНІ ОБМЕЖЕННЯ:

- ОХОРОННА ЗОНА
- САНИТАРНО-ЗАХИСНА ЗОНА
- 1-а ПОЯС ЗОНИ САНИТАРНОЇ ОХОРОНИ
- ПРИБЕРЕЖНО-ЗАХИСНА СМІТА
- ПОЖ

БУДІВЛІ ТА СПОРУДИ

- ЖИТЛОВИЙ БУДИНОК
- ГРОМАДСЬКА БУДІВЛЯ
- БУДІВЛЯ ЗРУЙНОВАНА
- НЕЖИТЛОВІ БУДІВЛІ ТА СПОРУДИ