




с. Слобода-Межирівська

Генеральний план (основне креслення) поєднаний із
Схемою проектних планувальних обмежень

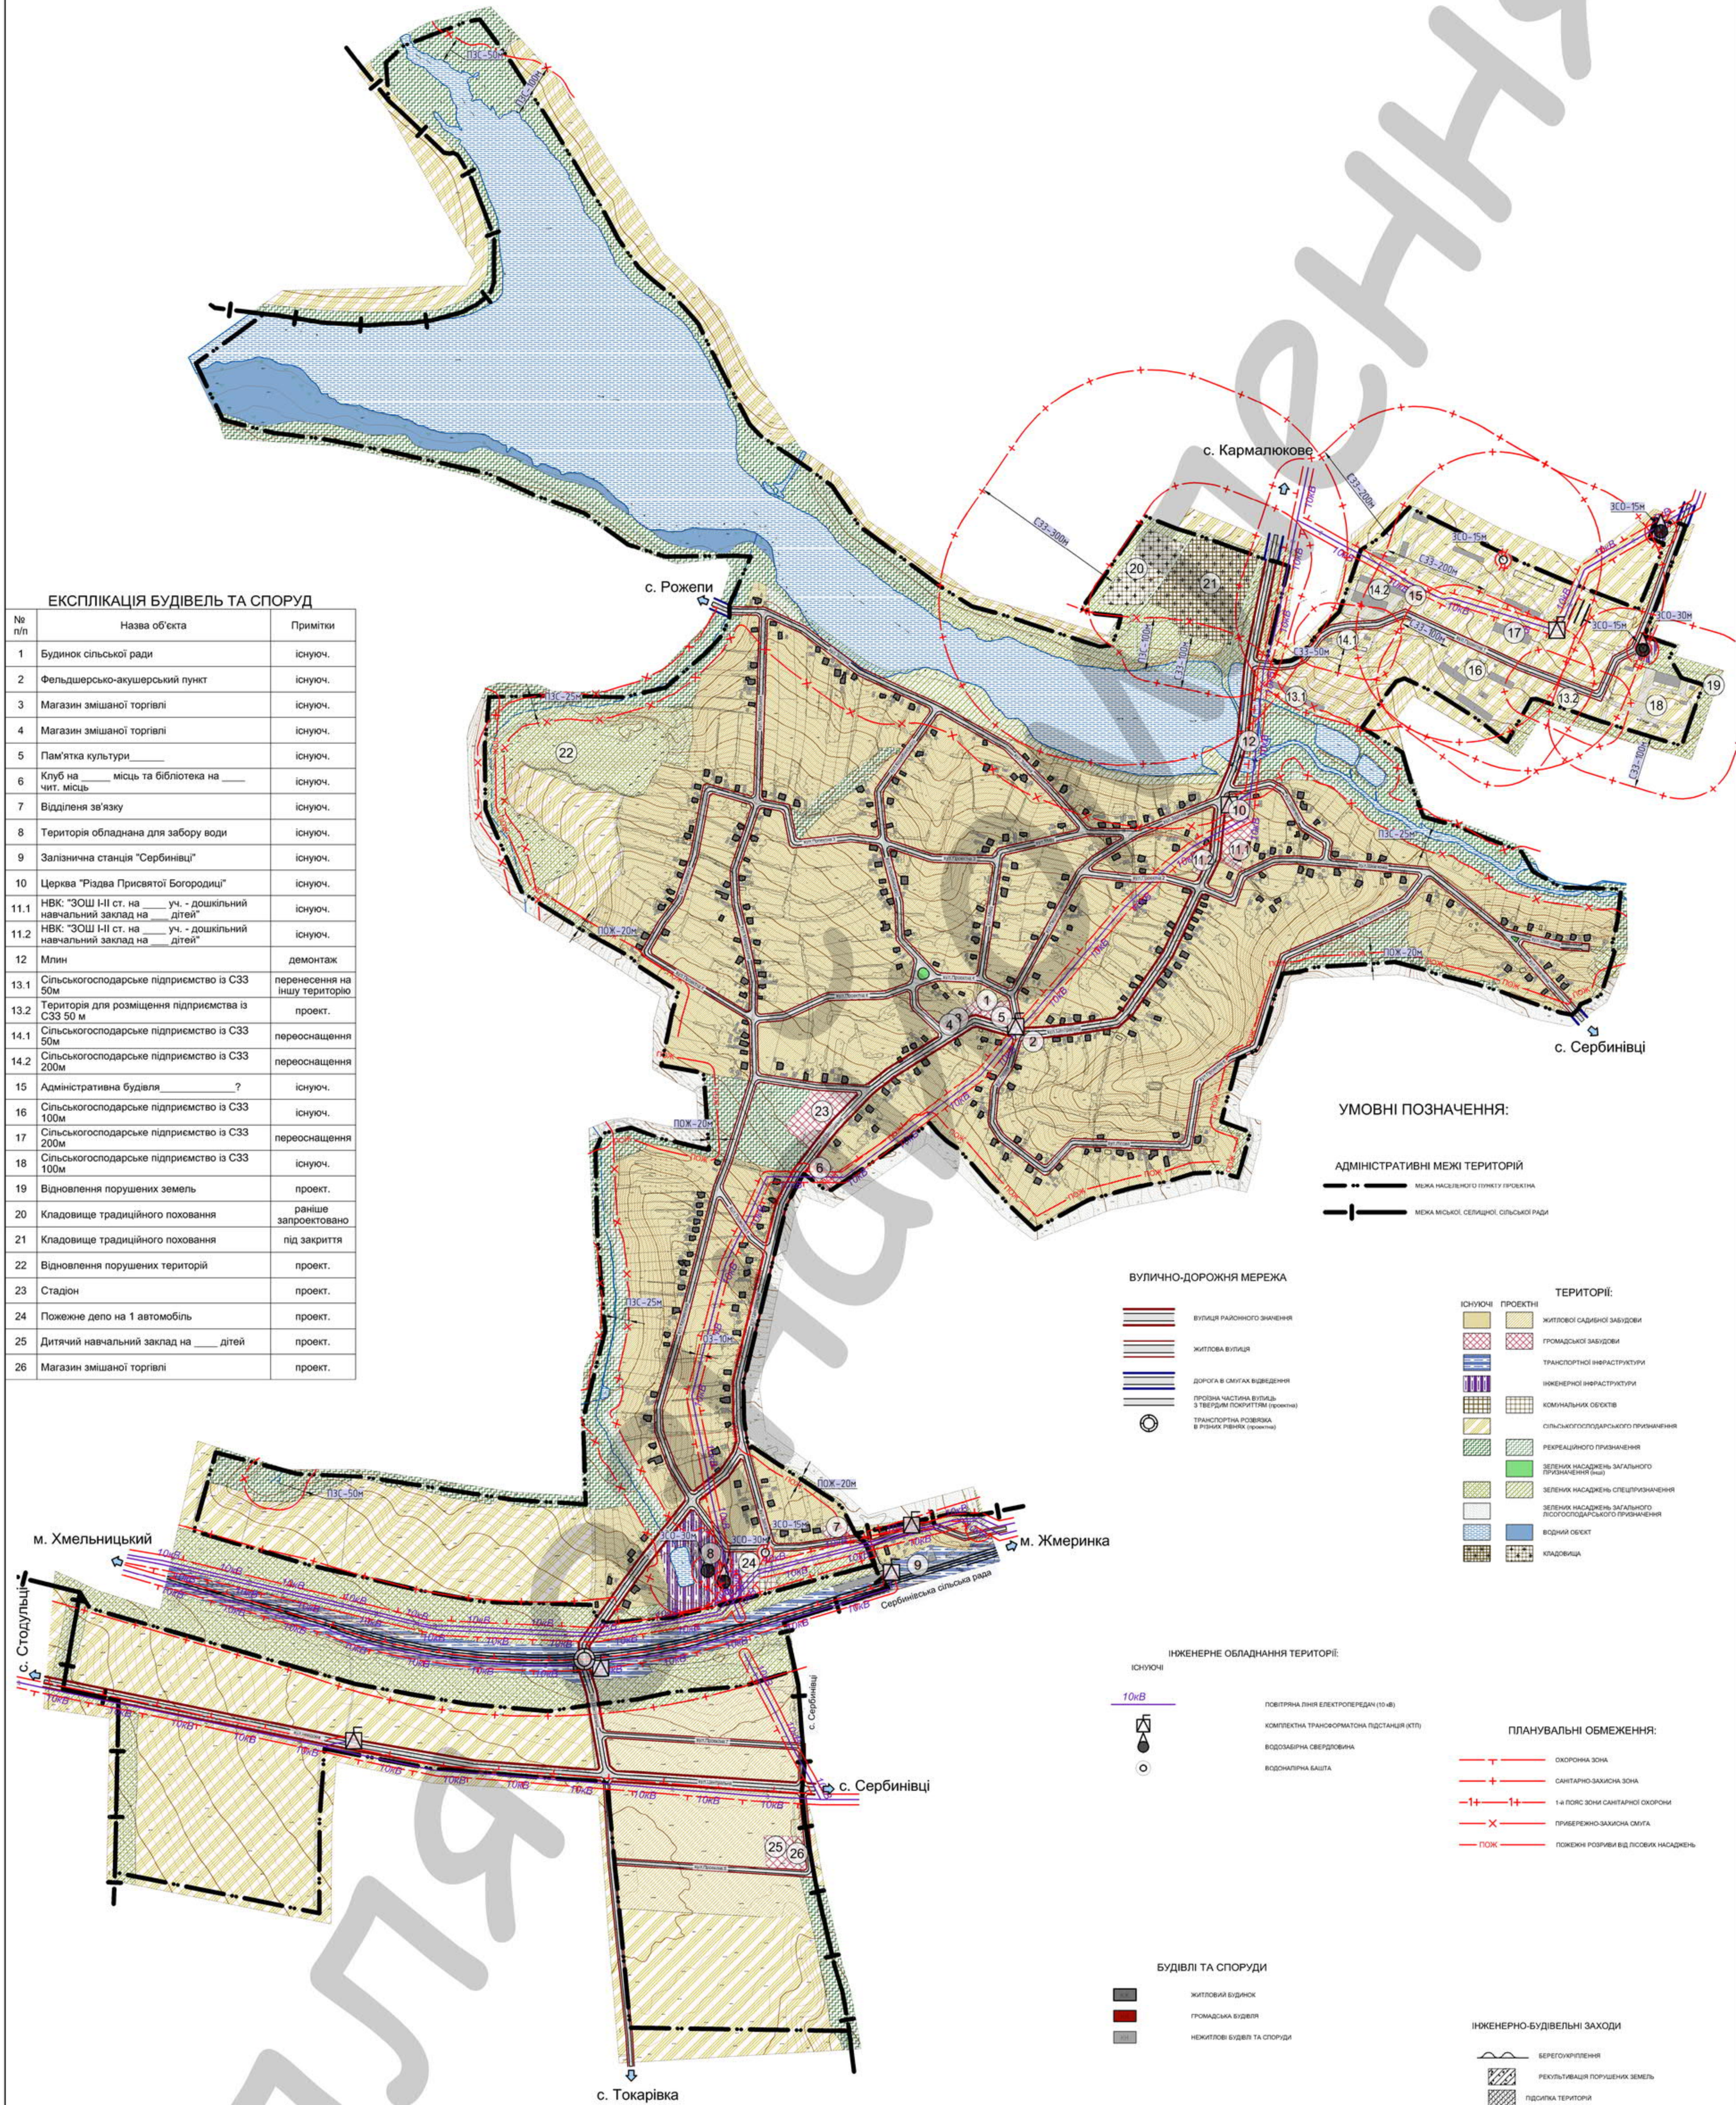

ЕКСПЛІКАЦІЯ БУДІВЕЛЬ ТА СПОРУД

№ п/п	Назва об'єкта	Примітки
1	Будинок сільської ради	існуюч.
2	Фельдшерсько-акушерський пункт	існуюч.
3	Магазин змішаної торгівлі	існуюч.
4	Магазин змішаної торгівлі	існуюч.
5	Пам'ятка культури	існуюч.
6	Клуб на _____ місць та бібліотека на _____ чит. місць	існуюч.
7	Відділення зв'язку	існуюч.
8	Територія обладнана для забору води	існуюч.
9	Залізнична станція "Сербинівці"	існуюч.
10	Церква "Різдва Присвятої Богородиці"	існуюч.
11.1	НВК: "ЗОШ І-ІІ ст. на _____ уч. - дошкільний навчальний заклад на _____ дітей"	існуюч.
11.2	НВК: "ЗОШ І-ІІ ст. на _____ уч. - дошкільний навчальний заклад на _____ дітей"	існуюч.
12	Млин	демонтаж
13.1	Сільськогосподарське підприємство із СЗЗ 50м	перенесення на іншу територію
13.2	Територія для розміщення підприємства із СЗЗ 50 м	проект.
14.1	Сільськогосподарське підприємство із СЗЗ 50м	переосячення
14.2	Сільськогосподарське підприємство із СЗЗ 200м	переосячення
15	Адміністративна будівля _____ ?	існуюч.
16	Сільськогосподарське підприємство із СЗЗ 100м	існуюч.
17	Сільськогосподарське підприємство із СЗЗ 200м	переосячення
18	Сільськогосподарське підприємство із СЗЗ 100м	існуюч.
19	Відновлення порушених земель	проект.
20	Кладовище традиційного поховання	раніше запроєктовано
21	Кладовище традиційного поховання	під закриття
22	Відновлення порушених територій	проект.
23	Стадіон	проект.
24	Пожеже депо на 1 автомобіль	проект.
25	Дитячий навчальний заклад на _____ дітей	проект.
26	Магазин змішаної торгівлі	проект.

УМОВНІ ПОЗНАЧЕННЯ:

АДМИНІСТРАТИВНІ МЕЖИ ТЕРИТОРІЙ
 - - - - - МЕЖА НАСЕЛЕННОГО ПУНКТУ ПРОЕКТА
 - - - - - МЕЖА МІСЬКОЇ, СЕЛИЩНОЇ, СІЛЬСЬКОЇ РАДИ

ВУЛИЧНО-ДОРОЖНЯ МЕРЕЖА

- ВУЛИЦА РАЙОННОГО ЗНАЧЕННЯ
- ЖИТЛОВА ВУЛИЦА
- ДОРОГА В СМУЖАХ ВИДІЛЕННЯ
- ПРОСТА ЧАСТИНА ВУЛИЦІ З ТИПОВИМ ПОКРИТТЯМ (асфальт)
- ТРАНСПОРТНА РОЗВІВКА В РІВНИХ РІВНЯХ (проектна)

ТЕРИТОРІЇ:

- ІСНУЮЧІ
- ПРОЕКЦІЙНІ
- ЖИТЛОВИЙ САДИНОЇ ЗАБУДОВИ
- ГОРОДСЬКОЇ ЗАБУДОВИ
- ТРАНСПОРТНОЇ ІНФРАСТРУКТУРИ
- ІНЖЕНЕРНОЇ ІНФРАСТРУКТУРИ
- КОМНАТНИХ ОБ'ЄКТІВ
- СІЛЬСЬКОГОСПОДАРСЬКОГО ПРИЗНАЧЕННЯ
- РЕКРЕАЦІЙНОГО ПРИЗНАЧЕННЯ
- ЗЕЛЕНИХ НАСАДЖЕНЬ ЗАГАЛЬНОГО ПРИЗНАЧЕННЯ (інші)
- ЗЕЛЕНИХ НАСАДЖЕНЬ СПЕЦІАЛЬНОГО ПРИЗНАЧЕННЯ
- ЗЕЛЕНИХ НАСАДЖЕНЬ ЗАГАЛЬНОГО ЛІСОГОСПОДАРСЬКОГО ПРИЗНАЧЕННЯ
- ВОДНИЙ ОБ'ЄКТ
- КЛАДОВИЩА

ІНЖЕНЕРНЕ ОБЛАДНАННЯ ТЕРИТОРІЇ:

- ІСНУЮЧІ
- 10кВ
- ПОВІТРЯНА ЛІНІЯ ЕЛЕКТРОПЕРЕДАЧ (10кВ)
- КОМПЛЕКТНА ТРАНСФОРМАТОРНА ПІДСТАНЦІЯ (КТП)
- ВОДОЗАБІРНА СВЕРДЛОВИНА
- ВОДОНАПІРНА БАШТА

ПЛАНУВАЛЬНІ ОБМЕЖЕННЯ:

- ОКОРОННА ЗОНА
- САНИТАРНО-ЗАХИЩНА ЗОНА
- 1-а ПОЯС ЗОНИ САНИТАРНОЇ ОКОРОНИ
- ПРИБЕРЕЖНО-ЗАХИЩНА СМІЖА
- ПОЖЕЖНА РОЗВІВКА ВІД ЛІСОВИХ НАСАДЖЕНЬ

БУДІВЛІ ТА СПОРУДИ

- ЖИТЛОВА БУДІВЛЯ
- ГОРОДСЬКА БУДІВЛЯ
- НЕЖИТЛОВІ БУДІВЛІ ТА СПОРУДИ

ІНЖЕНЕРНО-БУДІВЕЛЬНІ ЗАХОДИ

- БЕРЕГОХИЩЕННЯ
- РЕКУЛЬТИВАЦІЯ ПОРУШЕНИХ ЗЕМЕЛЬ
- ПІДСІЛКА ТЕРИТОРІЙ